


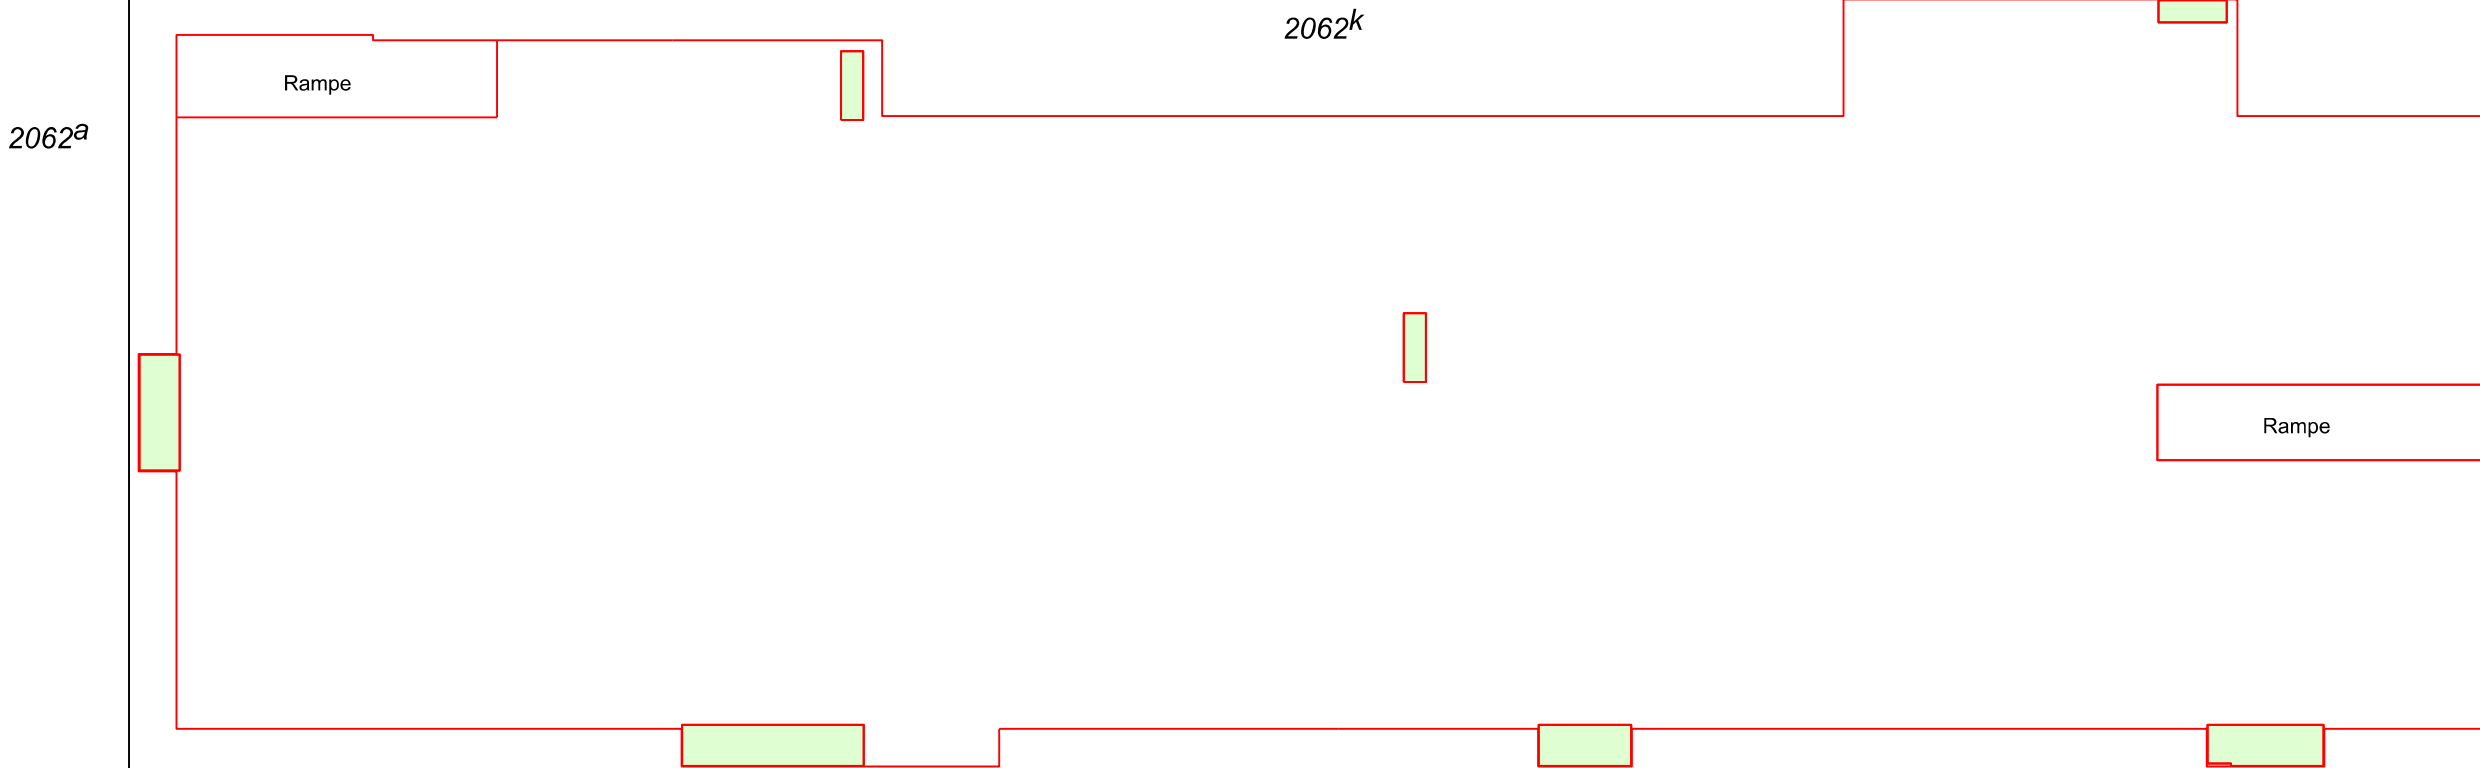

TINGLYSNINGSRIDS

Christian Peter Hansen
Landinspektør

Matr.nr. : 2062k
Ejerlav : Valby, København
Ejerlavskode : 2000176
Kommune : Københavns

Landinspektørfirmaet **LE34** København

Energivej 34
2750 Ballerup
+45 7733 2222
le34@le34.dk
www.le34.dk

BMJ	CPH	CPH	28.05.2018
UDF.	KONTROL	GODK.	DATO
		297 x 420	1:600
		FORMAT	MÅLFORHOLD

1690022 1690022-005-003

PROJEKTNR. TEGNINGNUMMER 1 UDG.

Signaturforklaring

- Trappe til terræn
- Omrids af parkeringskælder
- Skel

2062^c

2062^f

2374^b