


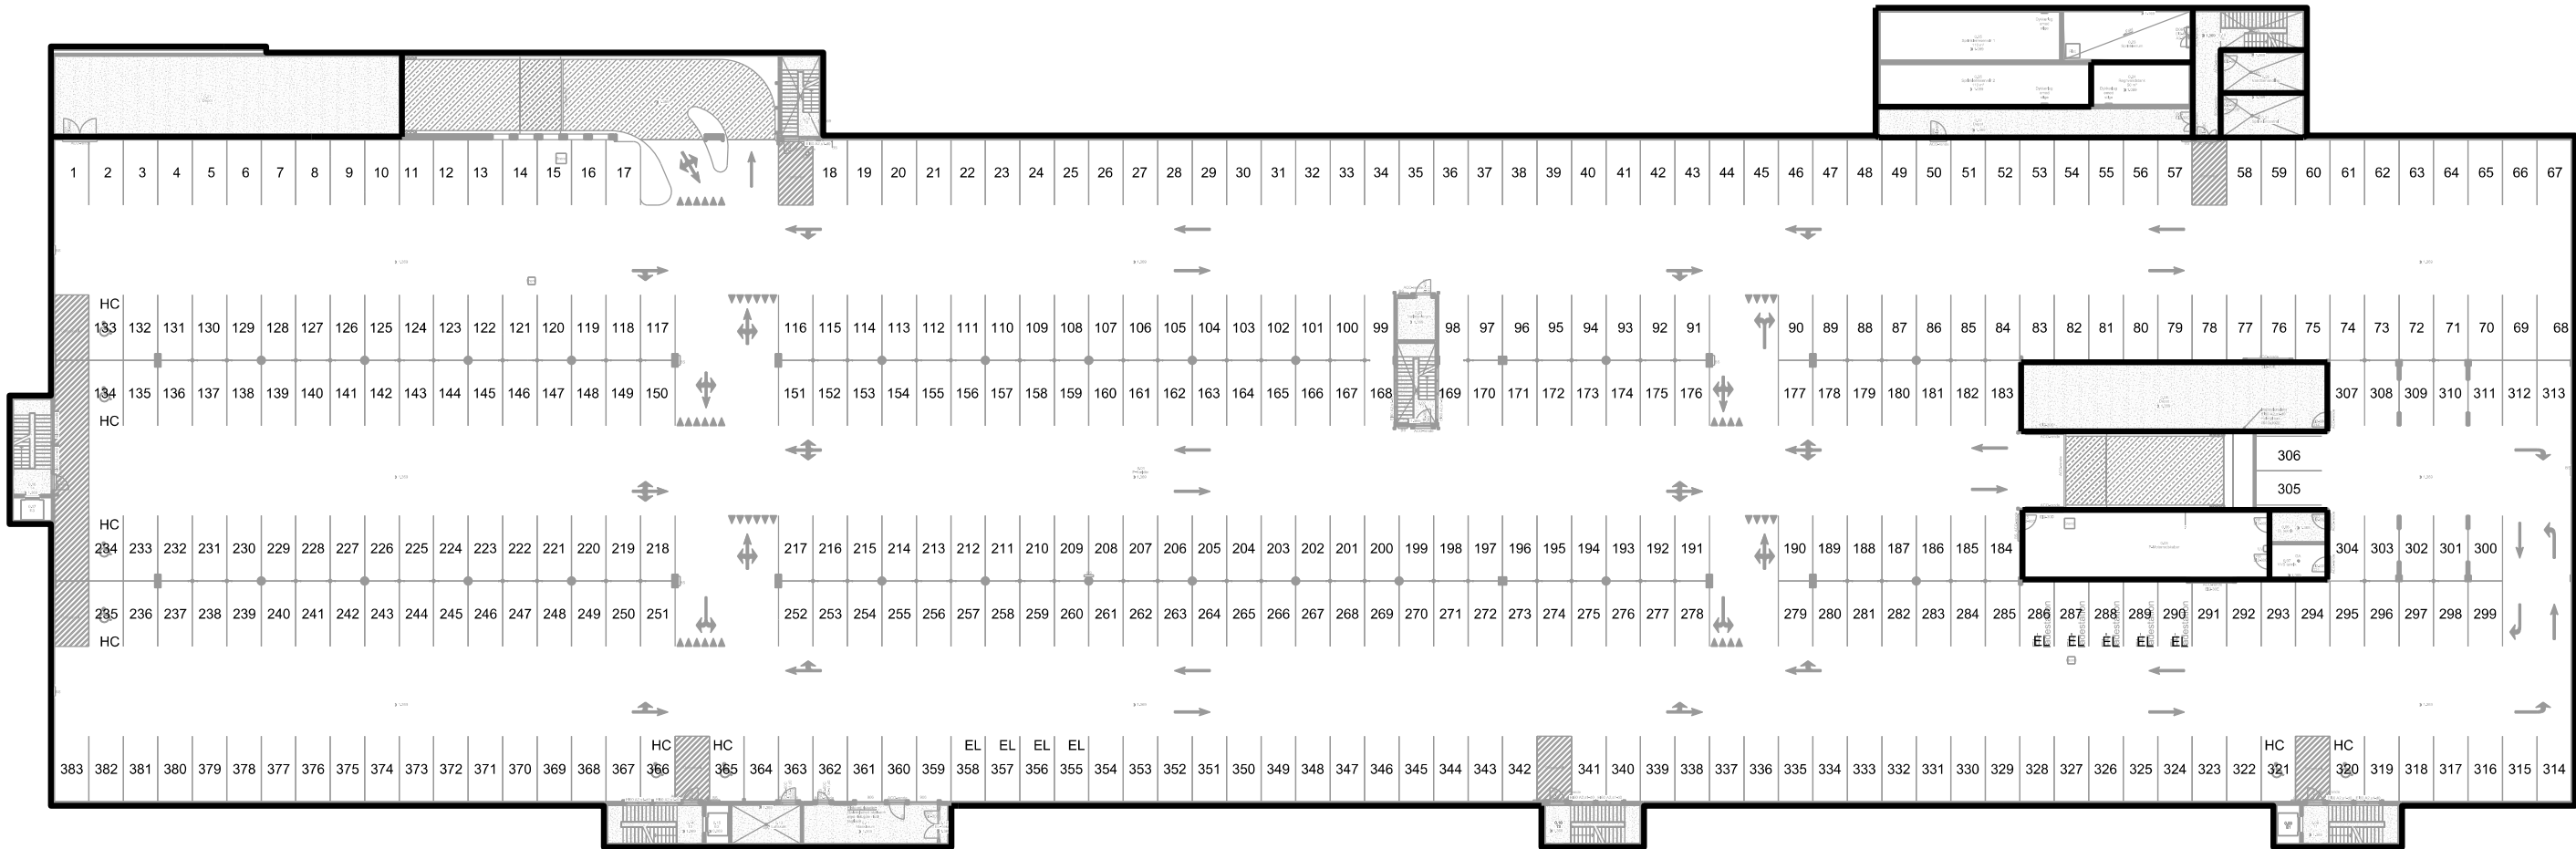

TINGLYSNINGSRIDS

Christian Peter Hansen
Landinspektør

Matr.nr. : 2062k
Ejerlav : Valby, København
Ejerlavskode : 2000176
Kommune : Københavns

Nummerering af parkeringspladser

Landinspektørfirmaet **LE34** København
Energivej 34
2750 Ballerup
+45 7733 2222
le34@le34.dk
www.le34.dk

CAV	BMJ	CPH	05.07.2018
UDF.	KONTROL	GODK.	DATO
		297 x 420	1:500
		FORMAT	MÅLFORHOLD
1690022	1690022-005-004	2	
PROJEKTNR.	TEGNINGSNUMMER	UDG.	