


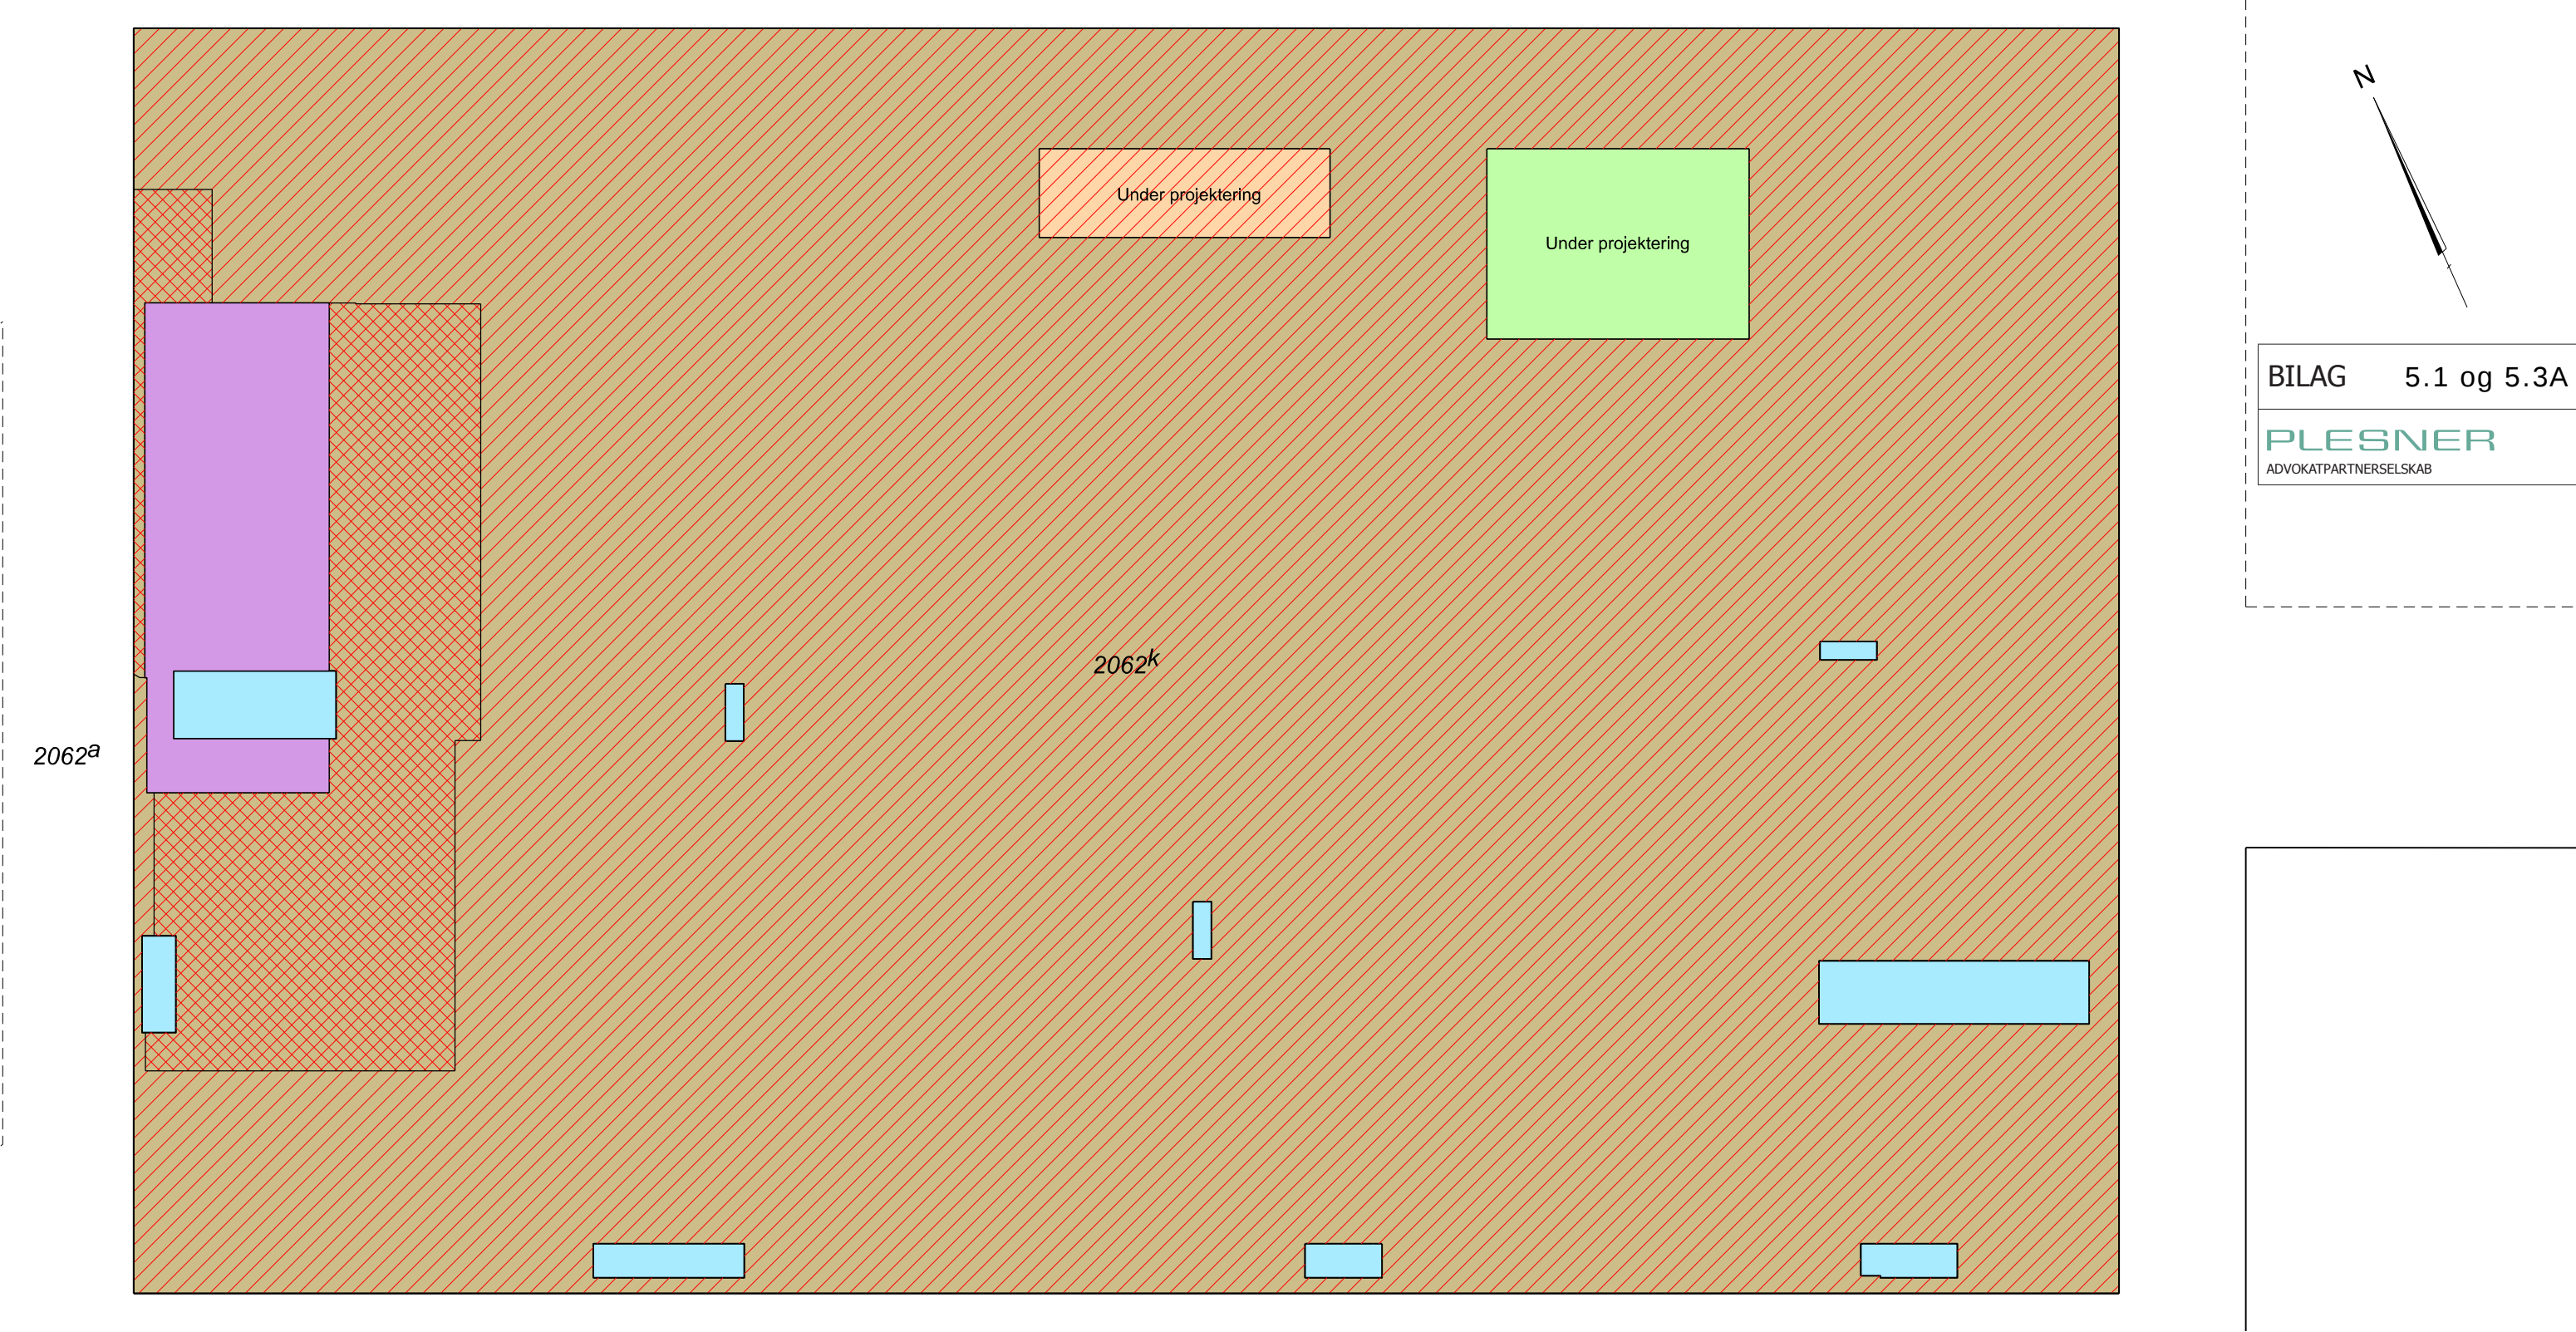

Signaturforklaring

Spisehus

Daginstitution

Orangeri

Adgang parkeringskælder

Ejes af ejerforeningen

Vedligeholdes af grundejerforeningen

Vedligeholdes af Daginstitutionen

2062^c

2062^f

2374^b

TINGLYSNINGSRIDS

Matr.nr. : 2062k
Ejerlav : Valby, København
Ejerlavskode : 2000176
Kommune : Københavns

Landinspektørfirmaet **LE34** København
Energivej 34
2750 Ballerup
+45 7733 2222
le34@le34.dk
www.le34.dk

Christian Peter Hansen
Landinspektør

CAV	BMJ	CPH	30.05.2018
UDF.	KONTROL	GODK.	DATO
		297 x 420	1:600
		FORMAT	MÅLFORHOLD
1690022	1690022-005-002	2	
PROJEKTNR.	TEGNINGSNUMMER	UDG.	